


- AREE PER ATTREZZATURE E SERVIZI**
- AVP - SERVIZI RESIDENZIALI DI PROGETTO
  - ASIP - ATTREZZATURE SCOLASTICHE DI PROGETTO
  - SIP - SERVIZI PRIVATI DI USO PUBBLICO DI PROGETTO
  - AVE - ATTREZZATURE SPORTIVE E VERDE PUBBLICO ESISTENTI
  - AC.IE - ATTREZZATURE COLLETTIVE ESISTENTI
  - AS/E - ATTREZZATURE SCOLASTICHE ESISTENTI
  - AR - ATTREZZATURE RELIGIOSE ESISTENTI
  - AR - ATTREZZATURE RELIGIOSE ESISTENTI DA RIORGANIZZARE ALL'INTERNO DEI PIANI ATTUATIVI
  - PIE - PARCHEGGI PUBBLICI
  - SVE - ATTREZZATURE PER GLI INSEDIAMENTI PRODUTTIVI ESISTENTI
  - STE - SERVIZI TECNOLOGICI
  - CIMITERO
  - DISTRIBUTORE CARBURANTE
  - AREA DI FORESTAZIONE
  - LAGO CARCANA
  - RETICOLO IDROGRAFICO SUPERFICIALE
  - NAVIGLIO PAVESE
- MOBILITA'**
- VIABILITA' DI PROGETTO
  - AUTOSTRADA
- TRACCIATI CICLOPEDONALI**
- PERCORSI CICLABILI DA ATTREZZARE (COLLEGAMENTI TRA FRAZIONI, CASCINE E CENTRO DI ZIBIDO)
  - PERCORSO CICLABILE PRINCIPALE ESISTENTE (COLLEGAMENTO INTERCOMUNALE)
  - PERCORSI CICLABILI ESISTENTI
- PREVISIONI DEL DOCUMENTO DI PIANO**
- AREE DI TRASFORMAZIONE NON CONFORMATE
  - ATTIVITA' TURISTICO RICETTIVA SUI LAGHI CARCANA
  - AREE DI RIQUALIFICAZIONE AMBIENTALE SUCCESSIVA AD ATTIVITA' ESTRATTIVA
  - AREE DI TRASFORMAZIONE CONFORMATE
  - AREE A SERVIZI CON DIRITTI VOLUMETRICI
- ACQUA**
- SPECCHI D'ACQUA
  - CORSI D'ACQUA
  - CONFINE COMUNALE

**COMUNE DI ZIBIDO SAN GIACOMO**  
(Provincia di Milano)

**P.G.T. PIANO DI GOVERNO DEL TERRITORIO**  
al sensi della Legge Regionale per il Governo del Territorio del 11/03/2005 n°12

**PIANO DEI SERVIZI**

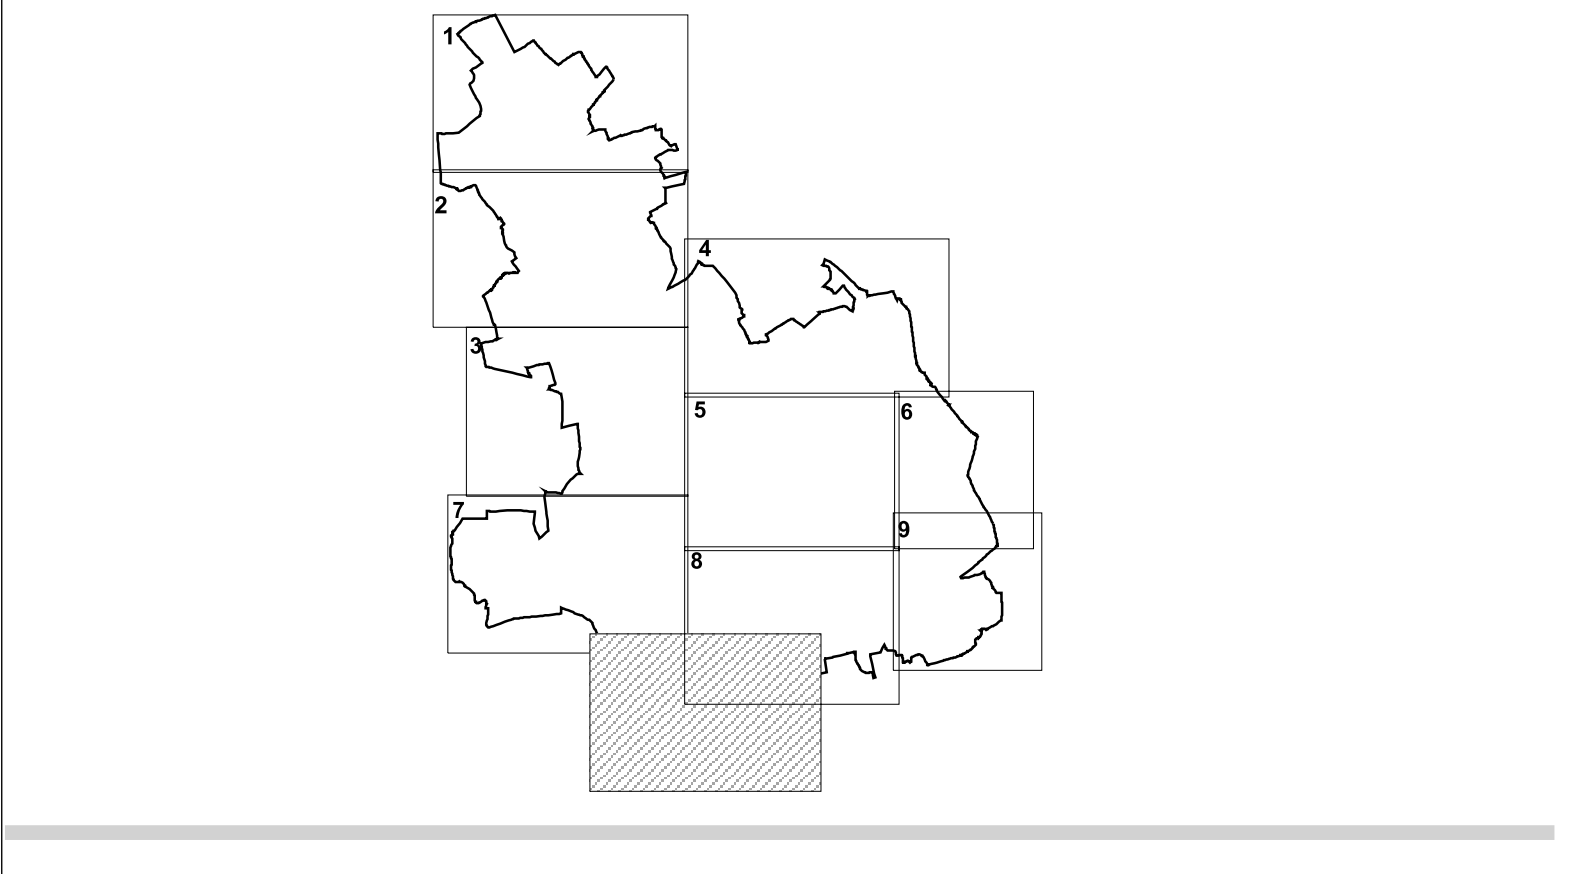

**OGGETTO: AZIONAMENTO (VARIATO A SEGUITO DELLE CONTRODEDUZIONI)**

Segretario Generale	Sindaco	Ufficio Tecnico
Salvatore Pagano	Piero Garbelli	Massimo Pianora
Progetto	El.A.S.1 Valotazione	Collaboratori
El.C.G. ASSOCIATI	Archeologia Strategica	Plani di Settore
Massimo Guarni	CONSORZIO POLESINA	consulenze
Collaboratori	Elze Lando	Linee Guida per
Roberto Amisponi	Roberto Ferrero	il Piano del Commercio
Emelinda Bona	Barbara Casella	Recati Attivi
Rosaria Verardi	Roberto	Stefano Pierangeli
	Francesco Cusani	Stefano Pierangeli
	Silvio	Stefano Pierangeli
	Partecipazione	Piano di Zonizzazione Acustica
	Silvia Turilli	Paolo Ceruti
		Paolo Ceruti