


- PIANO ATTUATIVO IN CORSO DI APPROVAZIONE
- PIANO DI RECUPERO IN CORSO DI APPROVAZIONE
- PIANO DI RECUPERO ATTUATO
- B1 RECUPERO DEL PATRIMONIO EDILIZIO ESISTENTE
- P1 PROGRAMMA INTEGRATO DI INTERVENTO
- P2 PIANO ATTUATIVO RESIDENZIALE
- P3 PIANO ATTUATIVO PRODUTTIVO
- P4 PIANO DI RECUPERO DI NUOVA PREVISIONE IN AREA URBANA
- P5 PERMESSO DI COSTRUIRE CONVENZIONATO
- P6 EMERGENZE DI VALORE STORICO, AMBIENTALE, MONUMENTALE E MANUFATTI DELLA STORIA GRARIA
- P7 EDIFICI MERITEVOLI DI CONSERVAZIONE
- EC a EDIFICI E COMPLESSI NON AGRICOLI EC= compatibili, ai= incompatibili
- B2 COMPLETAMENTO A MEDIA DENSITA'
- B3 COMPLETAMENTO A BASSA DENSITA'
- D1 ZONE PRODUTTIVE ESISTENTI E DI COMPLETAMENTO
- T1 TERZIARIE ESISTENTE
- T2 VERDE PRIVATO
- Z1 ZONA DI TUTELA E FRUIZIONE DEL PAESAGGIO AGRARIO
- Z2 ZONE E
- M1 MARCITE
- Z3 ZONE CASCINE
- A1 AMBITO DI CAVA
- A2 AREE DI TRASFORMAZIONE NON CONFORMATE
- D1 DISTRIBUTORE CARBURANTE
- L1 LIMITE PARCO AGRICOLO SUD MILANO
- S1 SPECCHI D'ACQUA ARTIFICIALI
- C1 CONFINE COMUNALE

NOTA:
LE AREE DI TRASFORMAZIONE NON CONFORMATE FANNO RIFERIMENTO AL DOCUMENTO DI PIANO. I DISTRIBUTORI DI CARBURANTE AL PIANO DEI SERVIZI

COMUNE DI ZIBIDO SAN GIACOMO
(Provincia di Milano)

PIANO DI GOVERNO DEL TERRITORIO
ai sensi della Legge Regionale per il Governo del Territorio del 11/03/2005 n°12

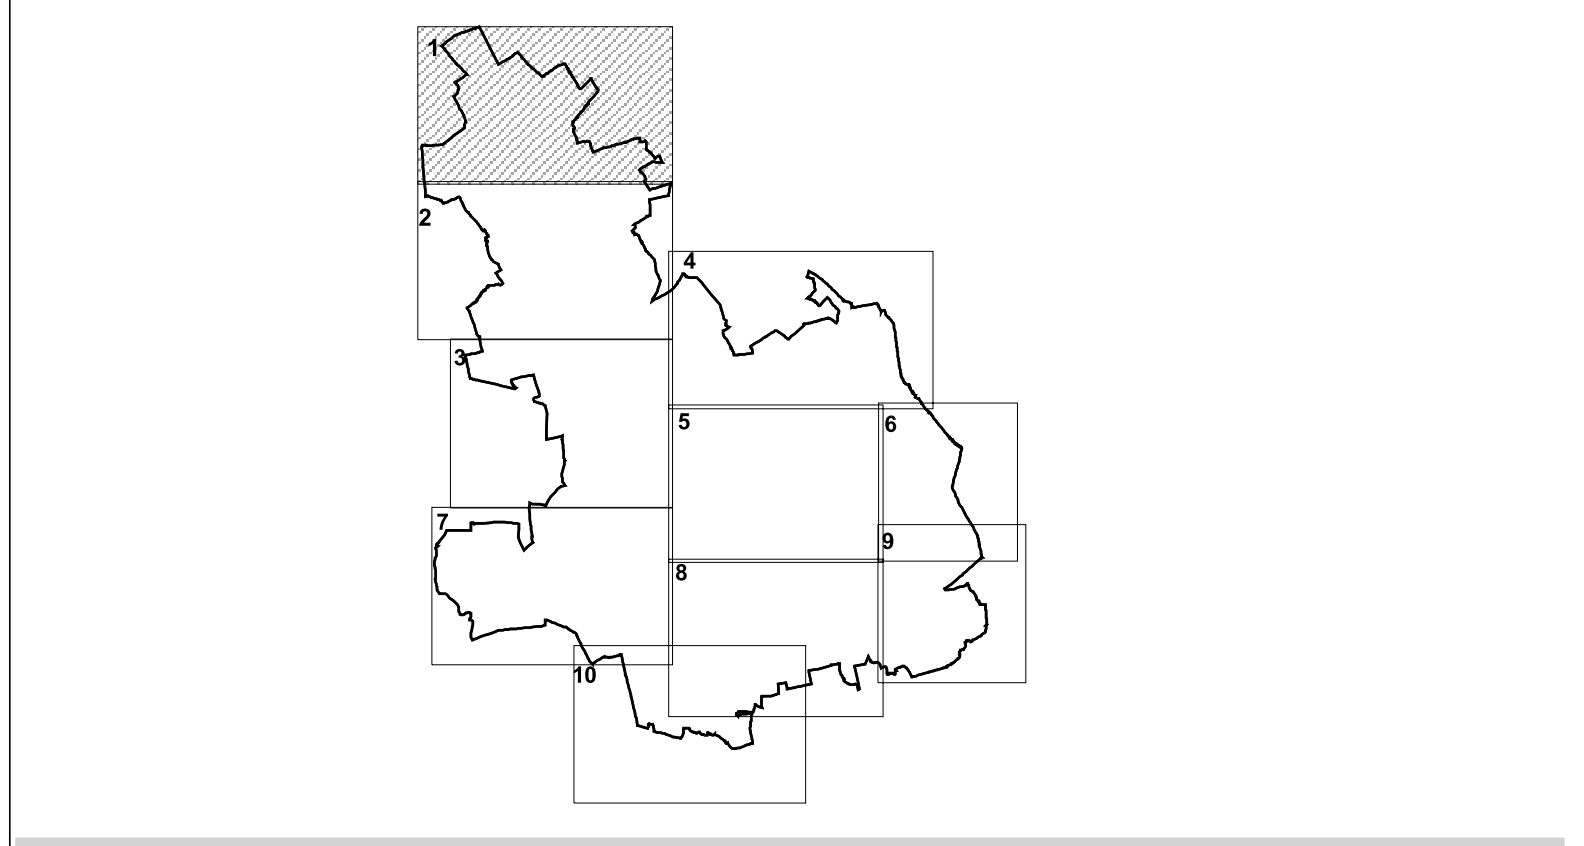

OGGETTO: AZZONAMENTO (VARIATO A SEGUITO DELLE CONTRODEDUZIONI)

| | | |
|--|--|---|
| Segretario Generale Salvatore Pagano | Sindaco Piero Garbelli | Ufficio Tecnico Massimo Pianera |
| Progetto: B.C.G. ASSOCIATI Massimo Giuliano | Collaboratori: IV.A.3 Valutazione Ambientale Strategica CONDIZIO POLIEDRA Eraldo Lanzetta | Plani di Settore: cristianez Elena Giulio per Luca Giromini Stefano Pasquetti |
| Collaboratori: Roberto Almagiara Emanuela Biondi Rosaria Veronesi | Collaboratori: Eraldo Lanzetta Valerio Panzucchi Partecipazione Silvia Tanelli | Rapporto Idrogeologico e Sismico Mauro Anzini Piano di Zonizzazione Acustica Water Tetsun Paolo Cerutti |