


**LEGENDA**

- Sup. territoriale
- Sup. fondiaria
- Rete idrica esistente
- Valvola esistente
- Rete idrica in progetto
- Valvola in progetto
- Idrante in progetto
- Palina PCC in progetto

Località: **Comune di Zibido San Giacomo**  
 (Città Metropolitana di Milano)

Progetto: **PROPOSTA DI PIANO ATTUATIVO DENOMINATO "AT12 - Viale Longarone"**

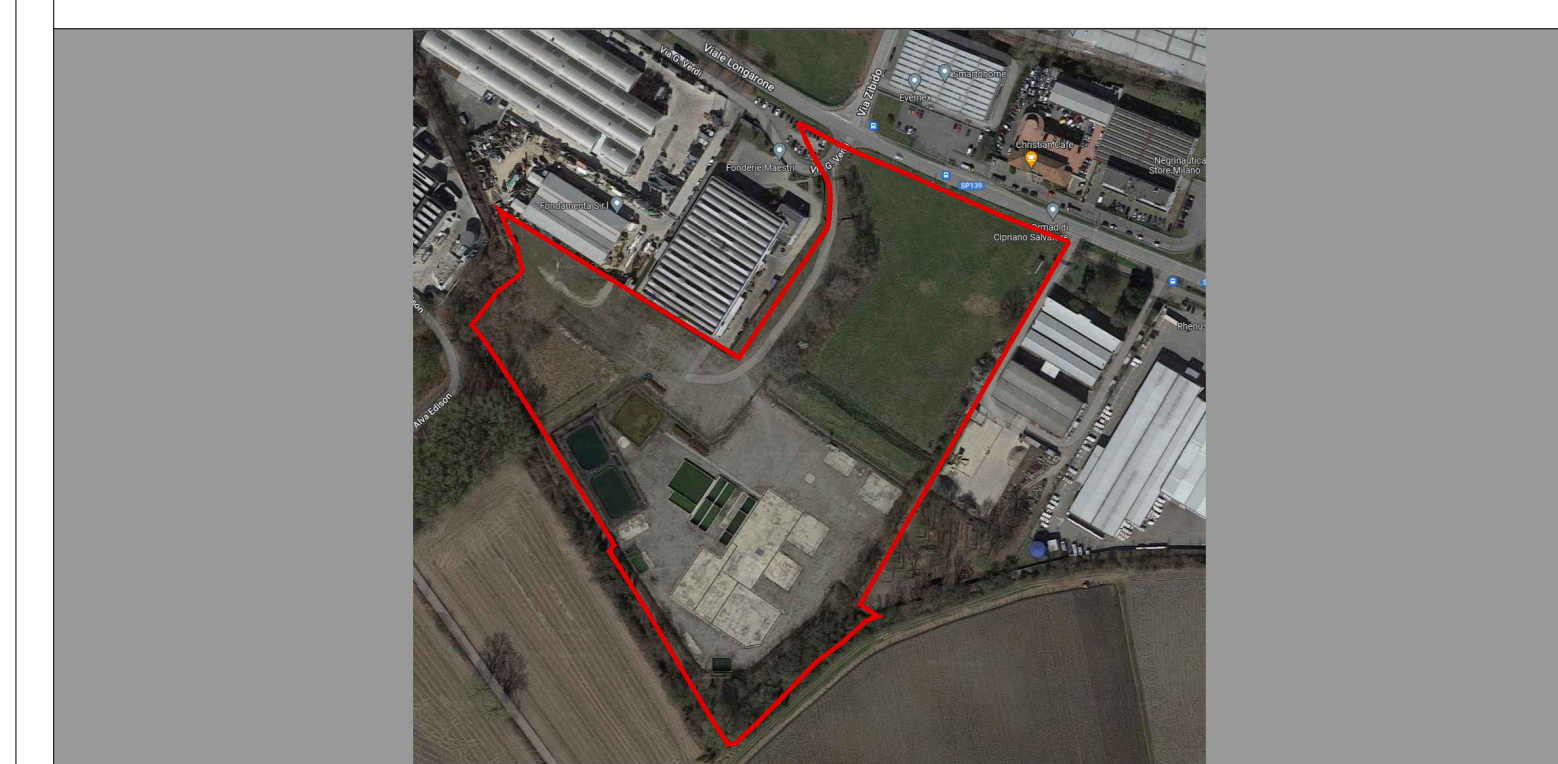

Proprietà Lottizzante: **IMMOBILANDIA SRL - IMMOBILIARE BA. CI. Srl**

Oggetto Tavola: **Opere di Urbanizzazione I: rete acqua potabile**

Scala	Data	Numero Tavola	
		di progetto	progressiva di progetto
1:500	12/12/2022	13	13
	Aggiornamento		progressiva di tavola
	-		01

Progettista:  
 dott. arch. **Tiziano Menescardi**  
 Iscritto all'Ordine degli Architetti, Pianificatori, Paesaggisti e Conservatori di Milano al n°4199  
 P.zza del Seminatore n.2 - 20018 Sedriano (MI) Tel. 02/9020324 - E-mail: t.menescardi@menescardi.com