

**LEGENDA**

- Sup. territoriale
- Sup. fondiaria
- Rete energia elettrica
- Cabina di distribuzione elettrica

**OO.U. primaria:**


- Rete illuminazione pubblica
- Lampioni

**OO.U. secondaria:**

- Rete illuminazione pubblica
- Lampioni

Località: **Comune di Zibido San Giacomo**  
(Città Metropolitana di Milano)

Progetto: **PIANO ATTUATIVO "AMBITO DI ATTUAZIONE AT12 - Viale Longarone"**

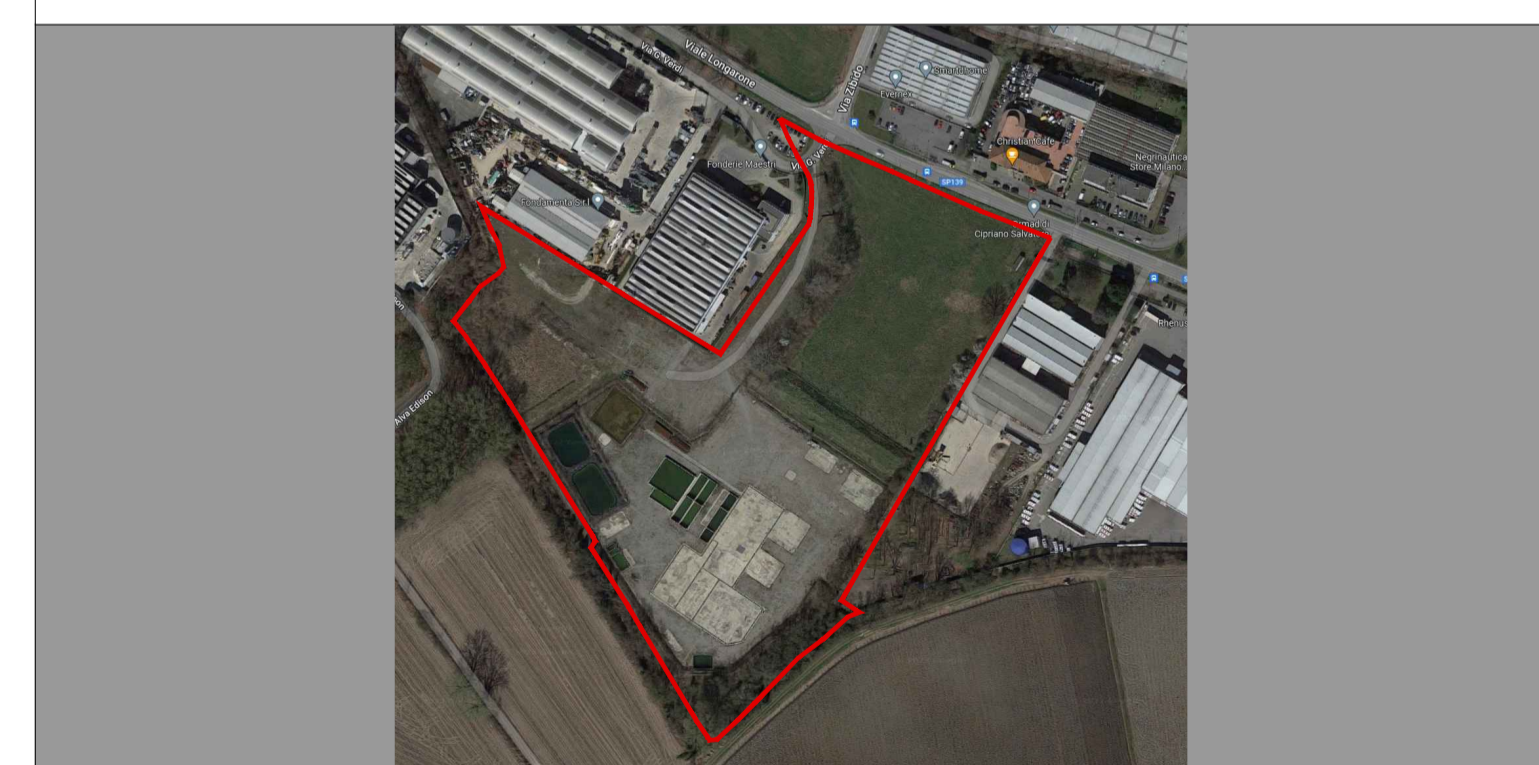

Proprietà Lottizzante: **IMMOBILANDIA SRL - IMMOBILIARE BA. CI. Srl**

Oggetto: **Opere di Urbanizzazione I e II:**  
Tavola: **rete illuminazione pubblica ed energia elettrica**

Scala	Data	Numero Tavola	
		di progetto	progressiva di progetto
1:500	12/12/2022	<b>14</b>	14
	Aggiornamento		progressiva di tavola
	-		01

Progettista:  
dott. arch. Tiziano Menescardi  
Iscritto all'Ordine degli Architetti, Pianificatori, Paesaggisti e Conservatori di Milano al n°4199  
P.zza del Seminatore n.2 - 20018 Sedriano (MI) Tel. 02/9020324 - E-mail: t.menescardi@menescardi.com