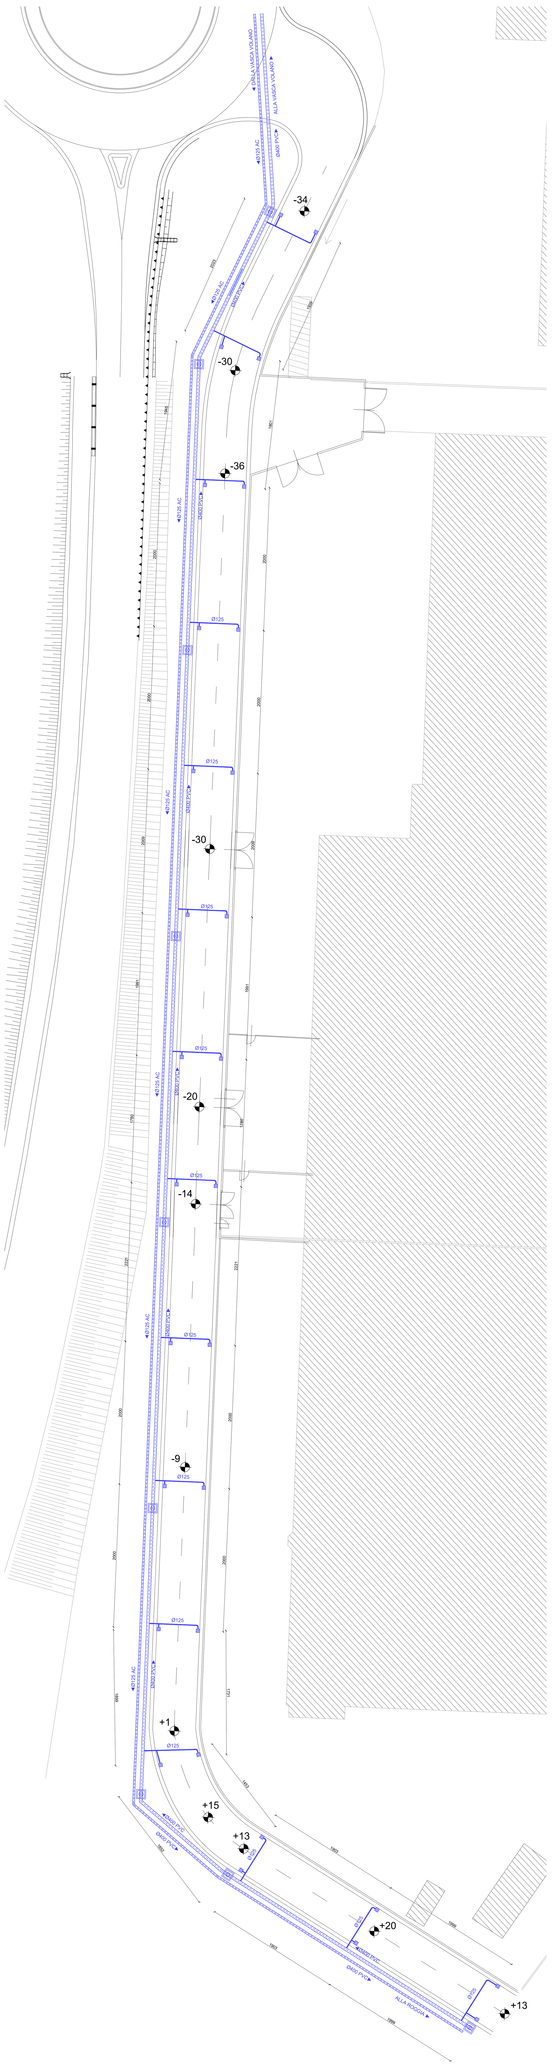

Planimetria generale - scala 1:200

LEGENDA

- Quote altimetriche
- Fognatura acque bianche in progetto
- Caditoie in progetto 45 x 45 cm
- Cameretta d'ispezione

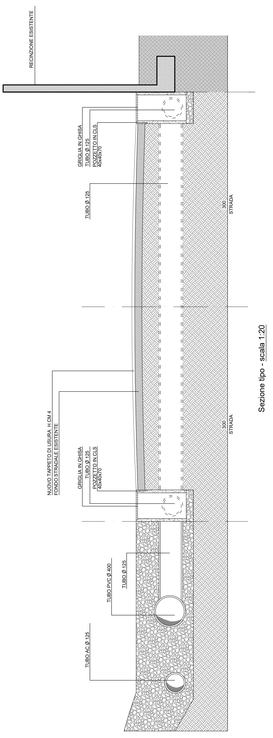

Sezione tipo - scala 1:20

Località: Comune di

Zibido San Giacomo

(Città Metropolitana di Milano)

Progetto:

PIANO ATTUATIVO
"AMBITO DI ATTUAZIONE AT12 - Viale Longarone"

Proprietà Lottizzante	IMMOBILANDIA SRL - IMMOBILIARE BA. CI. Srl		
Oggetto Tavola:	**Opere di Urbanizzazione:** rete fognaria acque bianche e sezine tipo - via Verdi		
Scala	Data	Numero Tavola	
1:200 1:20	12/12/2022	di progetto	progressiva di progetto
	Aggiornamento	18	18
	-		progressiva di tavola
			01

Progettista:
dott. arch. Tiziano Menescardi
Iscritto all'Ordine degli Architetti, Pianificatori, Paesaggisti e Conservatori di Milano al n°4079
Piazza del Cannone n.2 - 20038 Seregno (MB) Tel. 0362/230324 - E-mail: t.menescardi@menescardi.com

TUTTI I DIRITTI SONO RISERVATI A NORMA DI LEGGE
È VIETATA LA RIPRODUZIONE, ANCHE PARZIALE, NON AUTORIZZATA