


Planimetria con sovrapposizione mappa catastale PRE INTERVENTO - Scala 1:2000

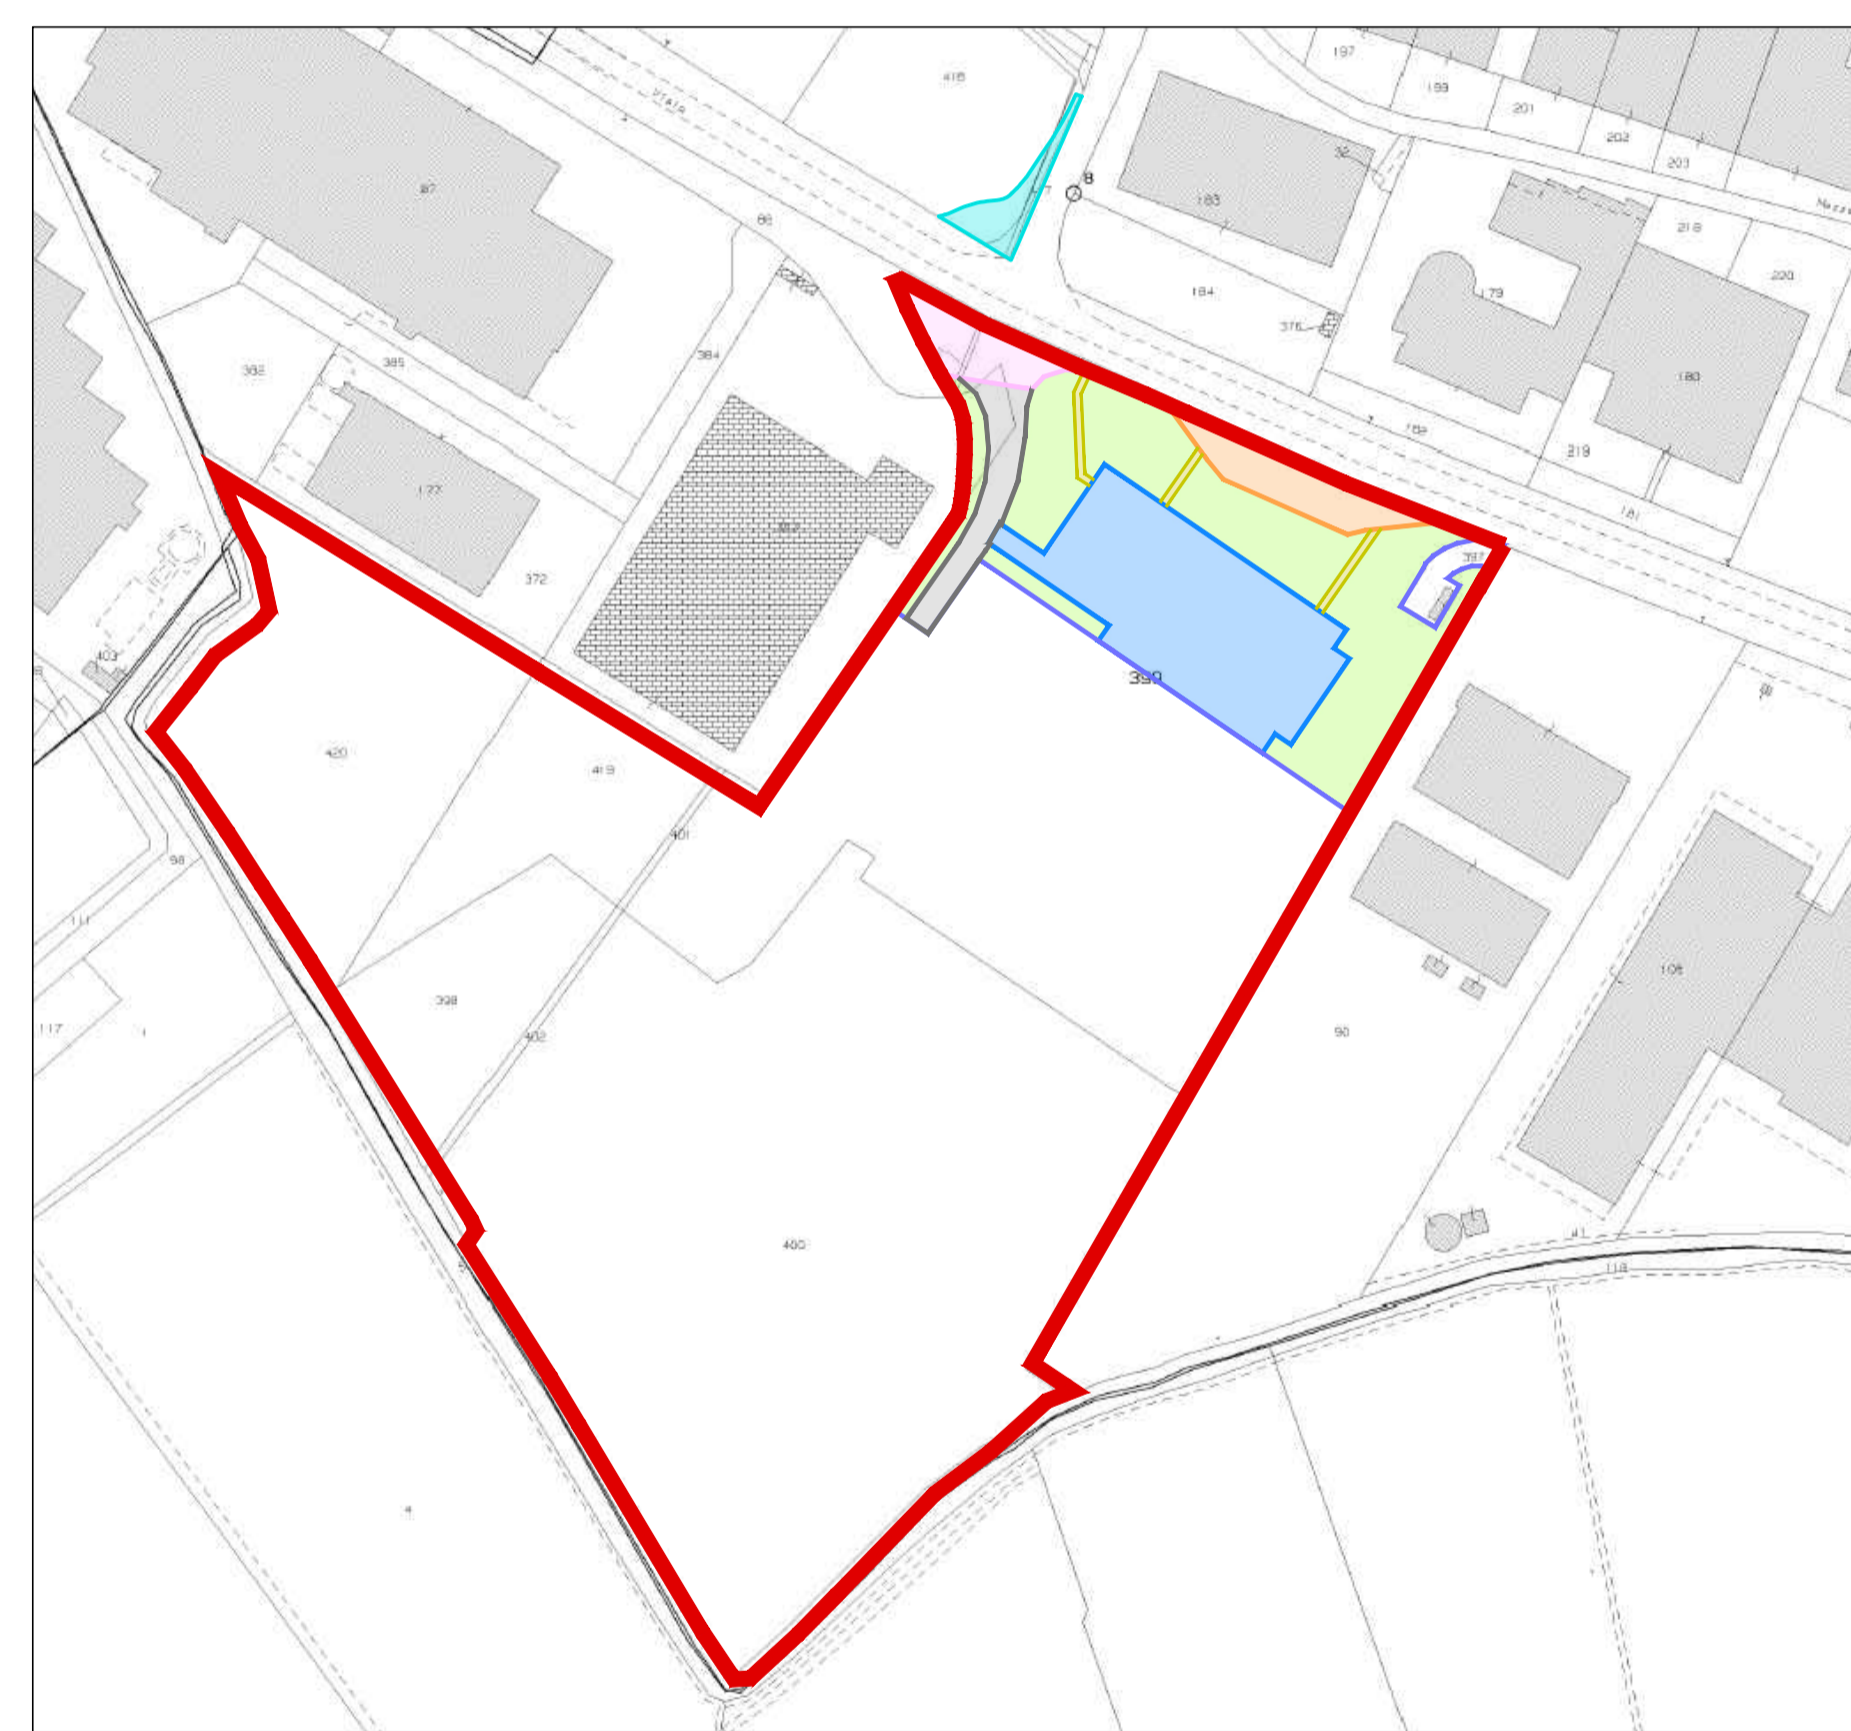

Planimetria con sovrapposizione mappa catastale POST INTERVENTO - Scala 1:2000

LEGENDA

- Sup. territoriale
- Sup. fondiaria

Divisioni interne all'ambito di piano:

- Viabilità pubblica (quota parte mapp.: 383-399)
- Rotatoria (quota parte mapp.: 86-191-383-399)
- Verde pubblico (quota parte mapp.: 191-383-399)
- Parcheggio pubblico (quota parte map. 399)
- Fermata autobus (quota parte map. 399)
- Viabilità pedonale (quota parte map. 399)

Divisioni esterne all'ambito di piano:

- Rotatoria (quota parte mapp.: 417-418)

Località: **Comune di Zibido San Giacomo**
(Città Metropolitana di Milano)

Progetto: **PIANO ATTUATIVO "AMBITO DI ATTUAZIONE AT12 - Viale Longarone"**



Proprietà Lottizzante: **IMMOBILANDIA SRL - IMMOBILIARE BA. CI. Srl**

Oggetto Tavola: **Planimetria con sovrapposizione estratto mappa catastale per divisione particellare**

Scala	Data	Numero Tavola	
		di progetto	progressiva di progetto
1:2000	12/12/2022	26	26
	Aggiornamento		progressiva di tavola
	-		01

Progettista: **dott. arch. Tiziano Menescardi**
iscritto all'Ordine degli Architetti, Pianificatori, Paesaggisti e Conservatori di Milano al n°4199
P.zza del Seminatore n.2 - 20018 Sedriano (MI) Tel. 02/9020324 - E-mail: t.menescardi@menescardi.com

TUTTI I DIRITTI SONO RISERVATI A NORMA DI LEGGE
E' vietata la riproduzione, anche parziale, non autorizzata