


- AREE PER ATTREZZATURE E SERVIZI**
- AVP - SERVIZI RESIDENZIALI DI PROGETTO
 - ASP - ATTREZZATURE SCOLASTICHE DI PROGETTO
 - SIP - SERVIZI PRIVATI DI USO PUBBLICO DI PROGETTO
 - AVE - ATTREZZATURE SPORTIVE E VERDE PUBBLICO ESISTENTI
 - AC.IE - ATTREZZATURE COLLETTIVE ESISTENTI
 - ASE - ATTREZZATURE SCOLASTICHE ESISTENTI
 - AR - ATTREZZATURE RELIGIOSE ESISTENTI
 - AR - ATTREZZATURE RELIGIOSE ESISTENTI DA RICORGANIZZARE ALL'INTERNO DEI PIANI ATTUATIVI
 - PIE - PARCHEGGI PUBBLICI
 - SVE - ATTREZZATURE PER GLI INSEDIAMENTI PRODUTTIVI ESISTENTI
 - STE - SERVIZI TECNOLOGICI
 - CIMITERO
 - DISTRIBUTORE CARBURANTE
 - AREA DI FORESTAZIONE
 - LAGO CARCANO
 - RETICULO IDROGRAFICO SUPERFICIALE
 - NAVIGLIO PAVESE
- MOBILITA'**
- VIABILITA' DI PROGETTO
 - AUTOSTRADA
- TRACCIATI CICLOPEDONALI**
- PERCORSI CICLABILI DA ATTREZZARE (COLLEGAMENTI TRA FRAZIONI, CASCINE E CENTRO DI ZIBIDO)
 - PERCORSO CICLABILE PRINCIPALE ESISTENTE (COLLEGAMENTO INTERCOMUNALE)
 - PERCORSI CICLABILI ESISTENTI
- PREVISIONI DEL DOCUMENTO DI PIANO**
- AREE DI TRASFORMAZIONE NON CONFORMATE
 - ATTIVITA' TURISTICO RICETTIVA SUI LAGHI CARCANO
 - AREE DI RIQUALIFICAZIONE AMBIENTALE SUCCESSIVA AD ATTIVITA' ESTRATTIVA
 - AREE DI TRASFORMAZIONE CONFORMATE
 - AREE A SERVIZI CON DIRITTI VOLUMETRICI
- ACQUA**
- SPECCHI D'ACQUA
 - CORSI D'ACQUA
 - CONFINE COMUNALE

COMUNE DI ZIBIDO SAN GIACOMO
(Provincia di Milano)

PGT PIANO DI GOVERNO DEL TERRITORIO
al sensi della Legge Regionale per il Governo del Territorio del 11/03/2005 n°12

PIANO DEI SERVIZI

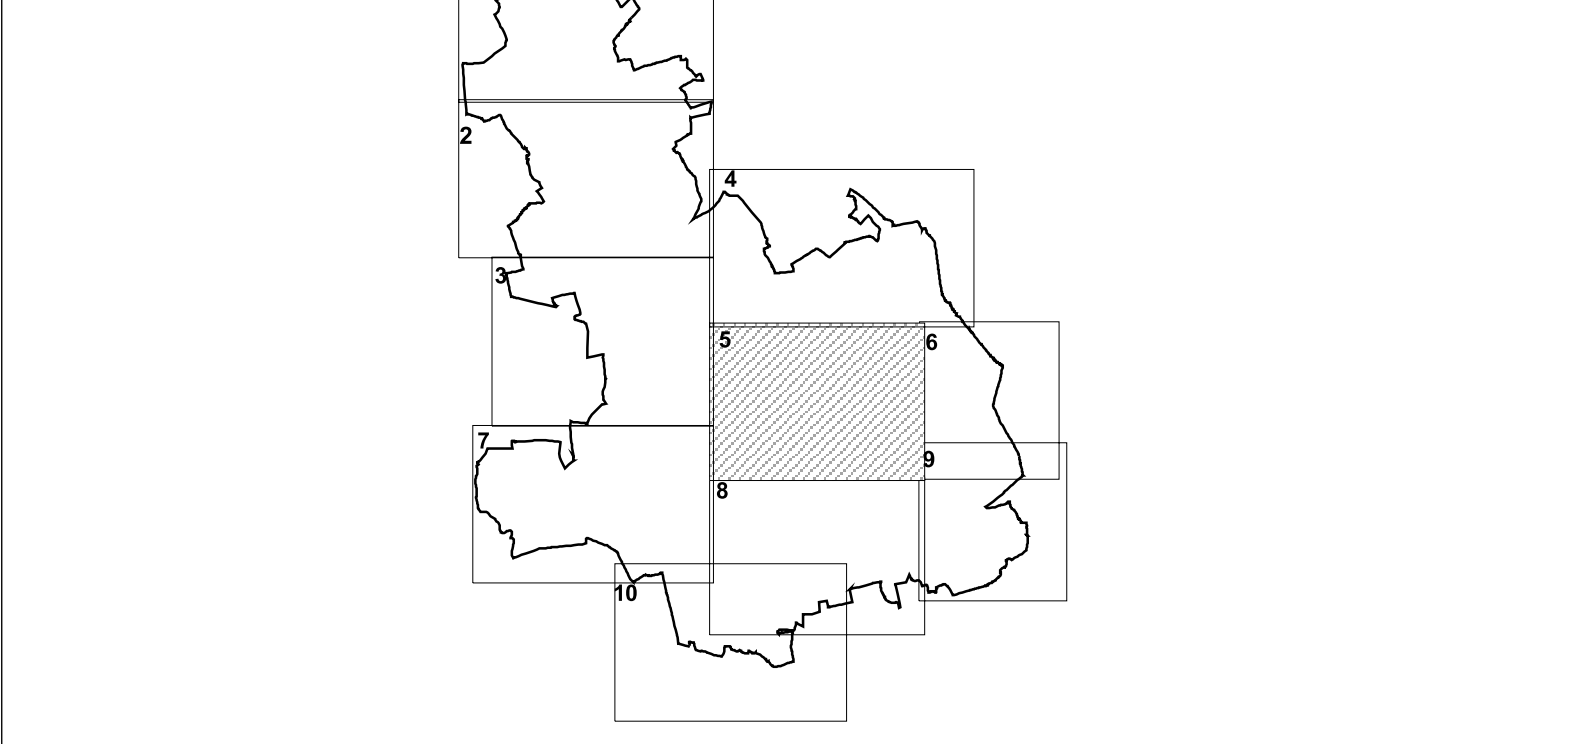

OGGETTO: AZIONAMENTO (VARIATO A SEGUITO DELLE CONTRODEDUZIONI)

Segretario Generale Salvatore Pagano	Sindaco Piero Garbelli	Ufficio Tecnico Massimo Pinara
Progetto B.C.G. ASSOCIATI Maurizio Guarni	Collaboratori A.V.S. Valinazione Ambrosiana Strategica CONSORZIO PULSERA Eletta Lenardo Collaboratori	Plani di Settore consulenze collaboratori tecnici Luca Geronzi Stefano Pierantoni
Collaboratori Roberto Amisopoli Emanuela Bona Rosaria Verardi	Collaboratori Daniela Ferrario Barbara Casella Roberto Strangolongo e Simone Piero Ceruti	Plano di Zonizzazione Acustica Walter Tettin