


- PIANO ATTUATIVO IN CORSO DI APPROVAZIONE
- PIANO DI RECUPERO IN CORSO DI APPROVAZIONE
- PIANO DI RECUPERO ATTUATO
- B1 RECUPERO DEL PATRIMONIO EDILIZIO ESISTENTE
- n° PROGRAMMA INTEGRATO DI INTERVENTO
- PIANO ATTUATIVO RESIDENZIALE
- PIANO ATTUATIVO PRODUTTIVO
- P11 PIANO DI RECUPERO DI NUOVA PREVISIONE IN AREA URBANA
- PERMESSO DI COSTRUIRE CONVENZIONATO
- EMERGENZE DI VALORE STORICO, AMBIENTALE, MONUMENTALE E MANUFATTI DELLA STORIA GRARIA
- EDIFICI MERITEVOLI DI CONSERVAZIONE
- EC a EDIFICI E COMPLESSI NON AGRICOLI EC= compatibili, ai= incompatibili
- B2 COMPLETAMENTO A MEDIA DENSITÀ
- B3 COMPLETAMENTO A BASSA DENSITÀ
- D1 ZONE PRODUTTIVE ESISTENTI E DI COMPLETAMENTO
- TERZIARIE ESISTENTE
- VERDE PRIVATO
- ZONA DI TUTELA E FRUIZIONE DEL PAESAGGIO AGRARIO
- ZONE E
- MARCITE
- ZONE CASCINE
- AMBITO DI CAVA
- AREE DI TRASFORMAZIONE NON CONFORMATE
- DISTRIBUTORE CARBURANTE
- LIMITE PARCO AGRICOLO SUD MILANO
- SPECCHI D'ACQUA ARTIFICIALI
- CONFINE COMUNALE

NOTA:  
LE AREE DI TRASFORMAZIONE NON CONFORMATE FANNO RIFERIMENTO AL DOCUMENTO DI PIANO. I DISTRIBUTORI DI CARBURANTE AL PIANO DEI SERVIZI

**COMUNE DI ZIBIDO SAN GIACOMO**  
(Provincia di Milano)

**PGT PIANO DI GOVERNO DEL TERRITORIO**  
ai sensi della Legge Regionale per il Governo del Territorio del 11/03/2005 n°12

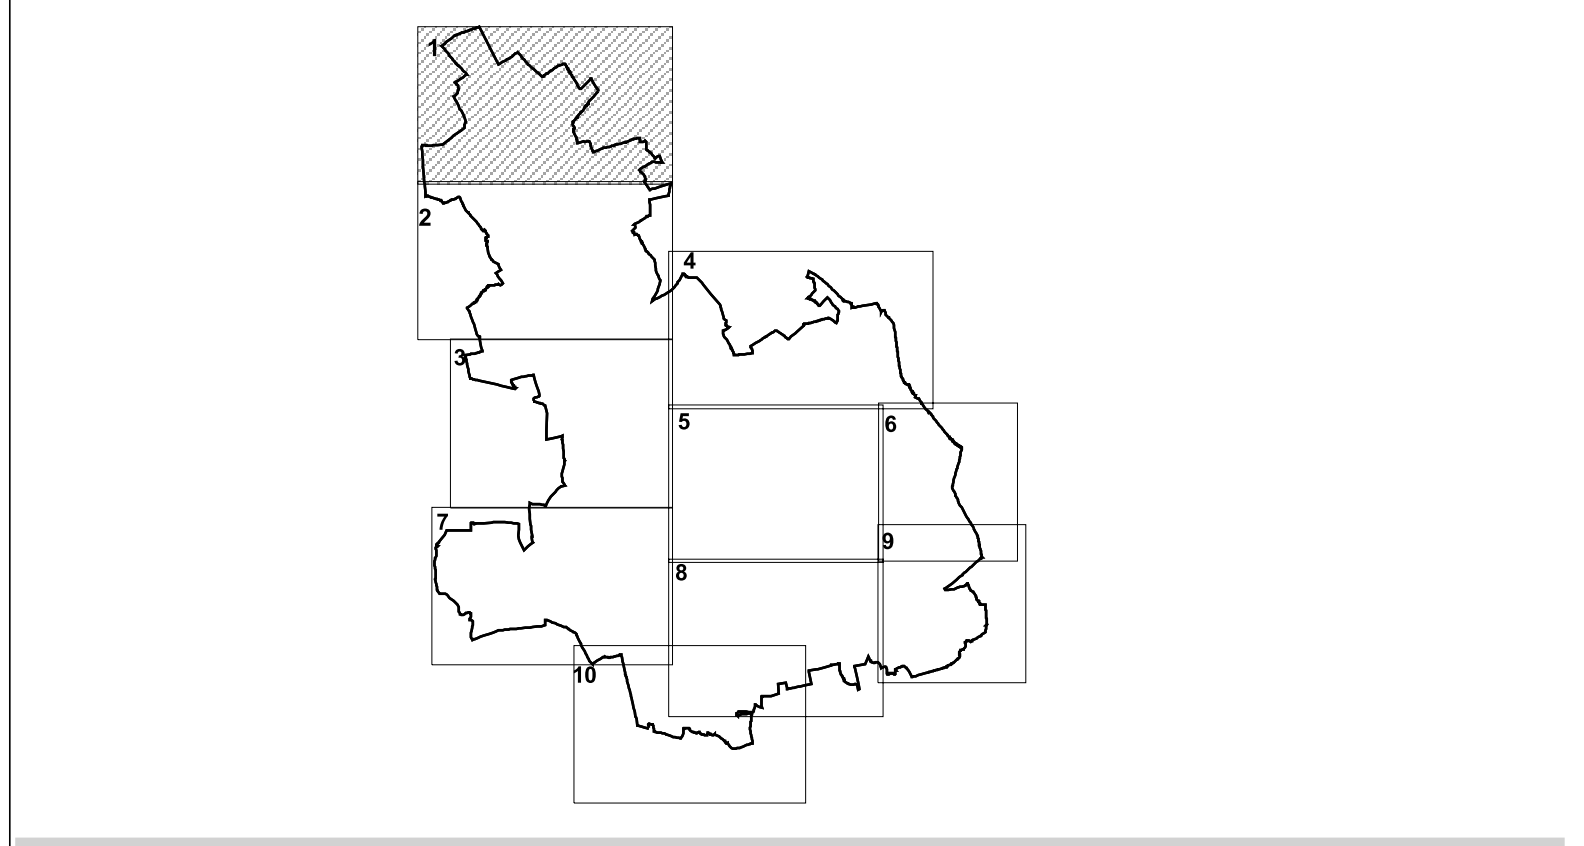

OGGETTO: **AZZONAMENTO (VARIATO A SEGUITO DELLE CONTRODEDUZIONI)**

Segretario Generale Salvatore Pagano	Sindaco Piero Garbelli	Ufficio Tecnico Massimo Pianera
Progetto: B.C.G. ASSOCIATI Massimo Giuliano	Collaboratori: IV.A.3 Valutazione Ambientale Strategica CONDIZIO POLIEDRA Eraldo Lanzetta	Plani di Settore: cristoforo Elena Giulio per Luca Giromini Stefano Pasquale
Collaboratori: Roberto Almagiara Emanuela Biondi Rosaria Veronesi	Collaboratori: Eraldo Lanzetta Valerio Panzucchi Partecipazione Silvia Tanzi	Rapporto Idrogeologico e Sismico Mauro Anzini Piano di Zonizzazione Acustica Water Tetsun Paolo Cerutti