


- PIANO ATTUATIVO IN CORSO DI APPROVAZIONE
- PIANO DI RECUPERO IN CORSO DI APPROVAZIONE
- PIANO DI RECUPERO ATTUATO
- B1 RECUPERO DEL PATRIMONIO EDILIZIO ESISTENTE
- P1 PROGRAMMA INTEGRATO DI INTERVENTO
- PIANO ATTUATIVO RESIDENZIALE
- P2 PIANO ATTUATIVO PRODUTTIVO
- P3 PIANO DI RECUPERO DI NUOVA PREVISIONE IN AREA URBANA
- PERMESSO DI COSTRUIRE CONVENZIONATO
- EMERGENZE DI VALORE STORICO, AMBIENTALE, MONUMENTALE E MANUFATTI DELLA STORIA GRARIA
- EDIFICI MERITEVOLI DI CONSERVAZIONE
- EC a) EDIFICI E COMPLESSI NON AGRICOLI EC+ compatibili, air incompatibili
- B2 COMPLETAMENTO A MEDIA DENSITA'
- B5 COMPLETAMENTO A BASSA DENSITA'
- D1 ZONE PRODUTTIVE ESISTENTI E DI COMPLETAMENTO
- TERZIARIE ESISTENTE
- VERDE PRIVATO
- ZONA DI TUTELA E FRUIZIONE DEL PAESAGGIO AGRARIO
- ZONE E
- MARGITE
- ZONE CASCINE
- AMBITO DI CAVA
- AREE DI TRESFORMAZIONE NON CONFORMATE
- DISTRIBUTORE CARBURANTE
- LIMITE PARCO AGRICOLO SUD MILANO
- SPECCHI D'ACQUA ARTIFICIALI
- CONFINE COMUNALE

NOTA:  
LE AREE DI TRASFORMAZIONE NON CONFORMATE FANNO RIFERIMENTO AL DOCUMENTO DI PIANO, I DISTRIBUTORI DI CARBURANTE AL PIANO DEI SERVIZI

**COMUNE DI ZIBIDO SAN GIACOMO**  
(Provincia di Milano)

**PGT** PIANO DI GOVERNO DEL TERRITORIO  
al sensi della Legge Regionale per il Governo del Territorio del 11/03/2005 n°12

**PIANO DELLE REGOLE**

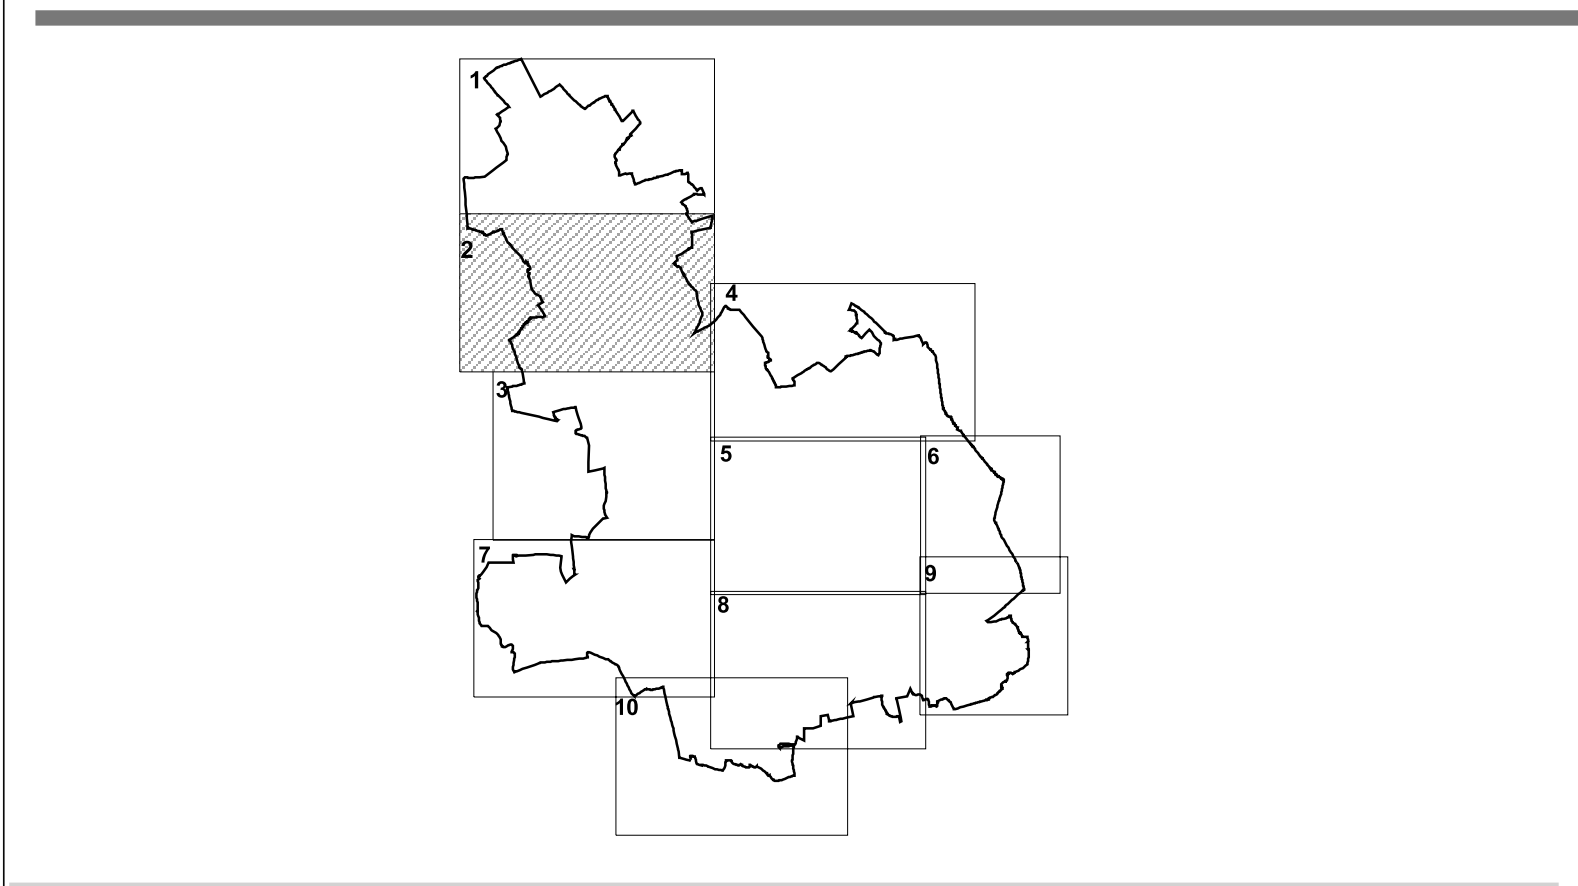

OGGETTO: AZZONAMENTO  
(VARIATO A SEGUITO DELLE CONTRODEDUZIONI)

Segretario Generale Salvatore Pagano	Sindaco Flora Garbelli	Ufficio Tecnico Massimo Panara
Progetto S.C.O. ASSOCIATI Massimo Giuliani	(V.A.S.) Valutazione Ambientale Strategica CONSORZIO POLIEDRA EcoLandscape	Ufficio Tecnico collaboratori tecnici Luca Giromini Stefano Pasarelli Walter Tassin
Collaboratori Roberto Amagioni Emanuela Biondi Rosaria Verardi	Coordinatore Silvia Kocan Coordinatore Valerio Finarolo Partecipazione Silvia Taruffi	Ufficio Tecnico collaboratori tecnici Luca Giromini Stefano Pasarelli Walter Tassin