


- PIANO ATTUATIVO IN CORSO DI APPROVAZIONE
- PIANO DI RECUPERO IN CORSO DI APPROVAZIONE
- PIANO DI RECUPERO ATTUATO
- B1 RECUPERO DEL PATRIMONIO EDILIZIO ESISTENTE
- P1 PROGRAMMA INTEGRATO DI INTERVENTO
- PIANO ATTUATIVO RESIDENZIALE
- P2 PIANO ATTUATIVO PRODUTTIVO
- PIANO DI RECUPERO DI NUOVA PREVISIONE IN AREA URBANA
- PERMESSO DI COSTRUIRE CONVENZIONATO
- EMERGENZE DI VALORE STORICO, AMBIENTALE, MONUMENTALE E MANUFATTI DELLA STORIA GRARIA
- EDIFICI MERITEVOLI DI CONSERVAZIONE
- EC # EDIFICI E COMPLESSI NON AGRICOLI EC# compatibili, air incompatibili
- B2 COMPLETAMENTO A MEDIA DENSITA'
- B5 COMPLETAMENTO A BASSA DENSITA'
- D1 ZONE PRODUTTIVE ESISTENTI E DI COMPLETAMENTO
- TERZIARIE ESISTENTE
- VERDE PRIVATO
- ZONA DI TUTELA E FRUIZIONE DEL PAESAGGIO AGRARIO
- ZONE E
- MARGITE
- ZONE CASCINE
- AMBITO DI CAVA
- AREE DI TRSFORMAZIONE NON CONFORMATE
- DISTRIBUTORE CARBURANTE
- LIMITE PARCO AGRICOLO SUO MILANO
- SPECCHI D'ACQUA ARTIFICIALI
- CONFINE COMUNALE

NOTA:  
LE AREE DI TRASFORMAZIONE NON CONFORMATE FANNO RIFERIMENTO AL DOCUMENTO DI PIANO, I DISTRIBUTORI DI CARBURANTE AL PIANO DEI SERVIZI

**COMUNE DI ZIBIDO SAN GIACOMO**  
(Provincia di Milano)

**PGT PIANO DI GOVERNO DEL TERRITORIO**  
ai sensi della Legge Regionale per il Governo del Territorio del 11/03/2005 n°12

**PIANO DELLE REGOLE**

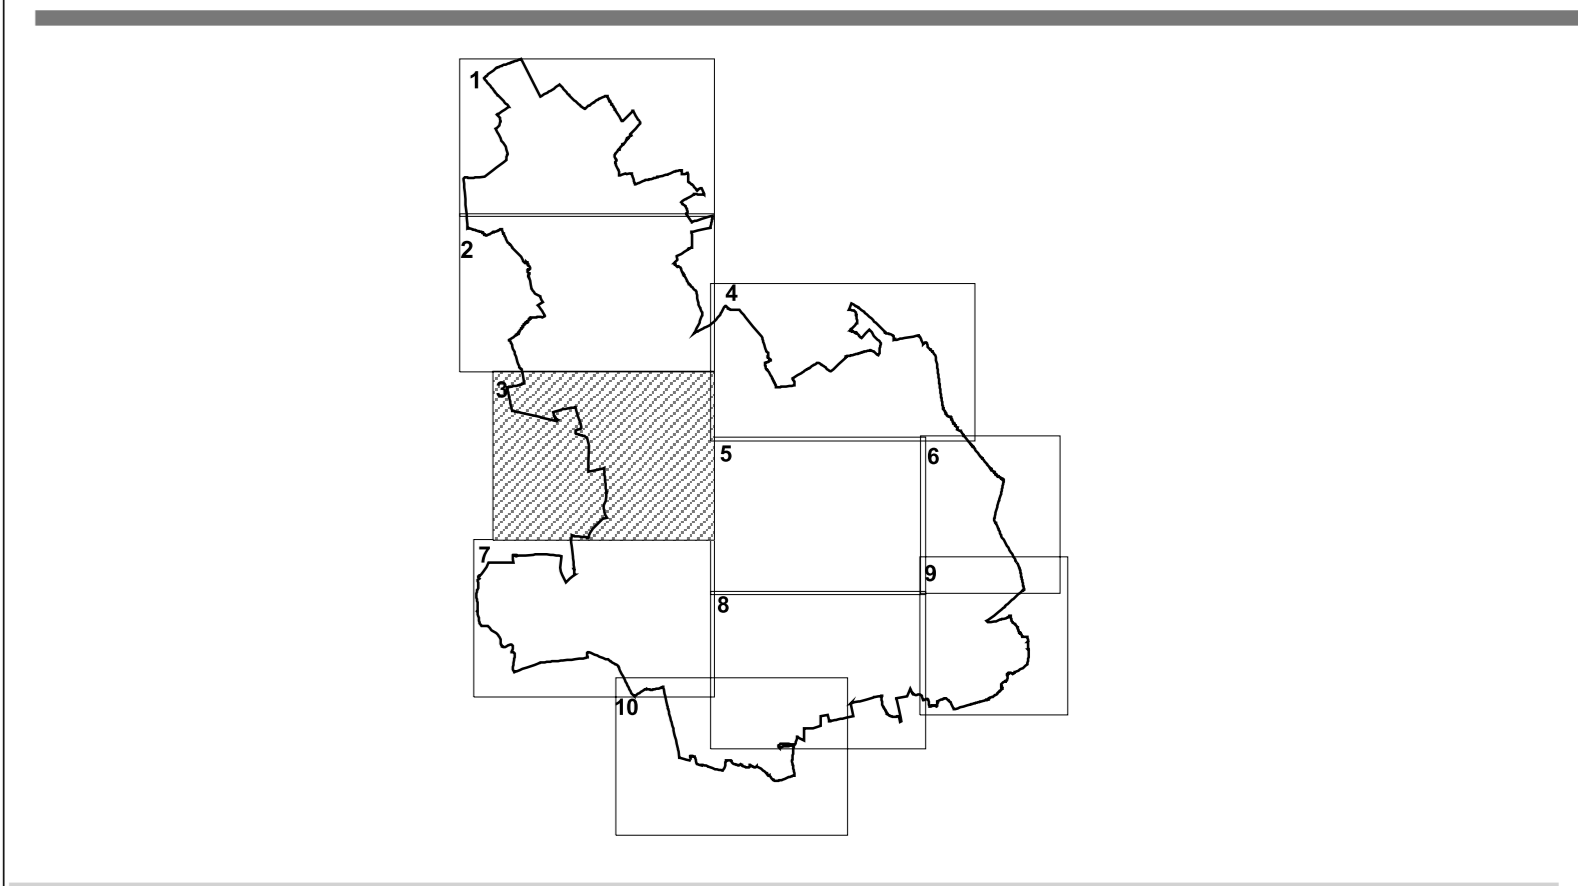

OGGETTO: **AZZONAMENTO**  
(VARIATO A SEGUITO DELLE CONTRODEDUZIONI)

Segretario Generale Salvatore Pagano	Sindaco Piero Garbelli	Ufficio Tecnico Massimo Panara
Progetto S.C.O. ASSOCIATI	Collaboratori Cristina Borsari	Piani di Settore consulente collaboratori tecnici
Massimo Giuliani	(V.A.S.) Valutazione Ambientale Strategica CONSORZIO POLIEDRA	Ufficio Tecnico collaboratori tecnici
Collaboratori Roberto Amagioni	Elis Lanzetta Dario Corbelli	Luca D'Adda per il Piano del Commercio
Enrica Biondi	Silvia Krenn Cristina Cella	Stefano Pasarelli
Rosetta Verardi	Valerio Fioravito Partecipazione Silvia Taruffi	Walter Tassin
	Paolo Ceruti	Piano di Zonizzazione Acustica Paolo Ceruti