
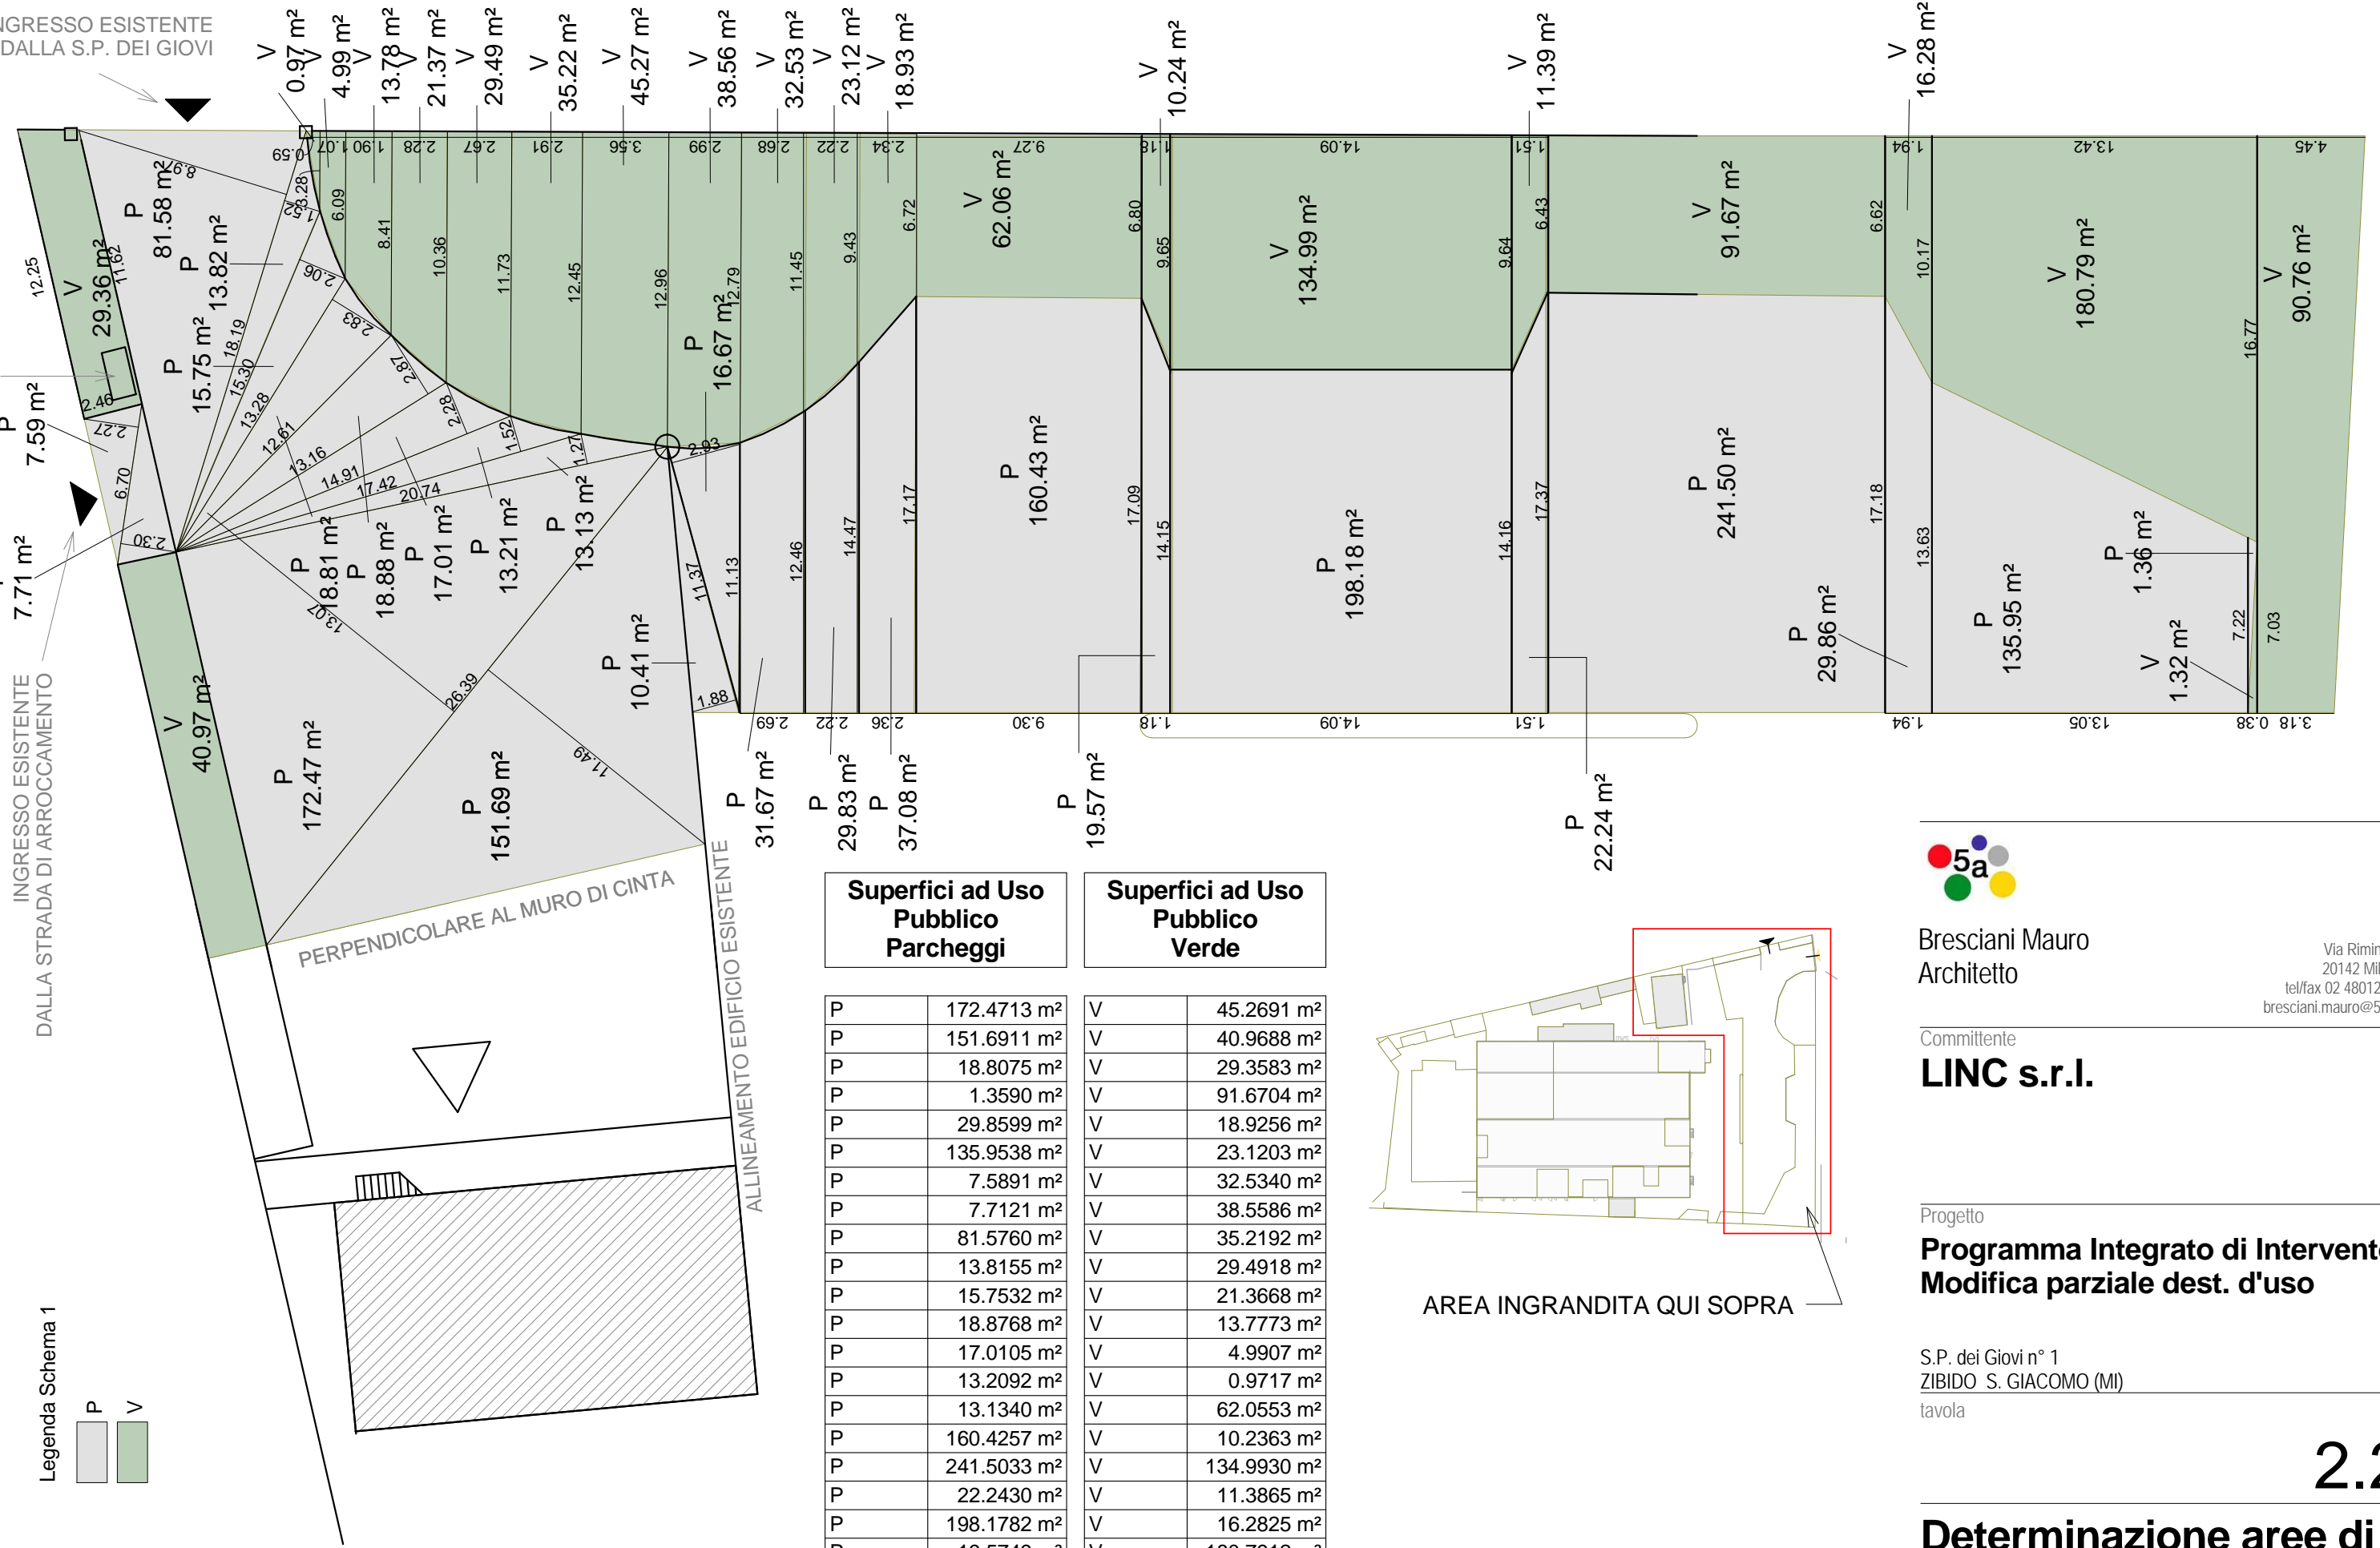


INGRESSO ESISTENTE
DALLA S.P. DEI GIOVI

ATTACCO AUTOOMPA

INGRESSO ESISTENTE
DALLA STRADA DI ARROCCAMENTO

Legenda Schema 1

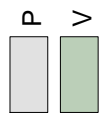

Superfici ad Uso Pubblico Parcheggi

P	172.4713 m ²
P	151.6911 m ²
P	18.8075 m ²
P	1.3590 m ²
P	29.8599 m ²
P	135.9538 m ²
P	7.5891 m ²
P	7.7121 m ²
P	81.5760 m ²
P	13.8155 m ²
P	15.7532 m ²
P	18.8768 m ²
P	17.0105 m ²
P	13.2092 m ²
P	13.1340 m ²
P	160.4257 m ²
P	241.5033 m ²
P	22.2430 m ²
P	198.1782 m ²
P	19.5749 m ²
P	37.0848 m ²
P	29.8280 m ²
P	31.6696 m ²
P	16.6712 m ²
P	10.4132 m ²

1466.4108 m²

Superfici ad Uso Pubblico Verde

V	45.2691 m ²
V	40.9688 m ²
V	29.3583 m ²
V	91.6704 m ²
V	18.9256 m ²
V	23.1203 m ²
V	32.5340 m ²
V	38.5586 m ²
V	35.2192 m ²
V	29.4918 m ²
V	21.3668 m ²
V	13.7773 m ²
V	4.9907 m ²
V	0.9717 m ²
V	62.0553 m ²
V	10.2363 m ²
V	134.9930 m ²
V	11.3865 m ²
V	16.2825 m ²
V	180.7912 m ²
V	90.7645 m ²
V	1.3242 m ²

934.0559 m²



AREA INGRANDITA QUI SOPRA

TOTALE SUPERFICI AD USO PUBBLICO

Parcheggi	1.466 m ²
Verde	934 m ²
Totale	2.400 m ²



Bresciani Mauro
Architetto

Via Rimini 23
20142 Milano
tel/fax 02 48012602
bresciani.mauro@5ar.it

Committente

LINC s.r.l.

Progetto

**Programma Integrato di Intervento
Modifica parziale dest. d'uso**

S.P. dei Giovi n° 1
ZIBIDO S. GIACOMO (MI)

tavola

2.2

**Determinazione aree di
uso pubblico**