


CIMITERO

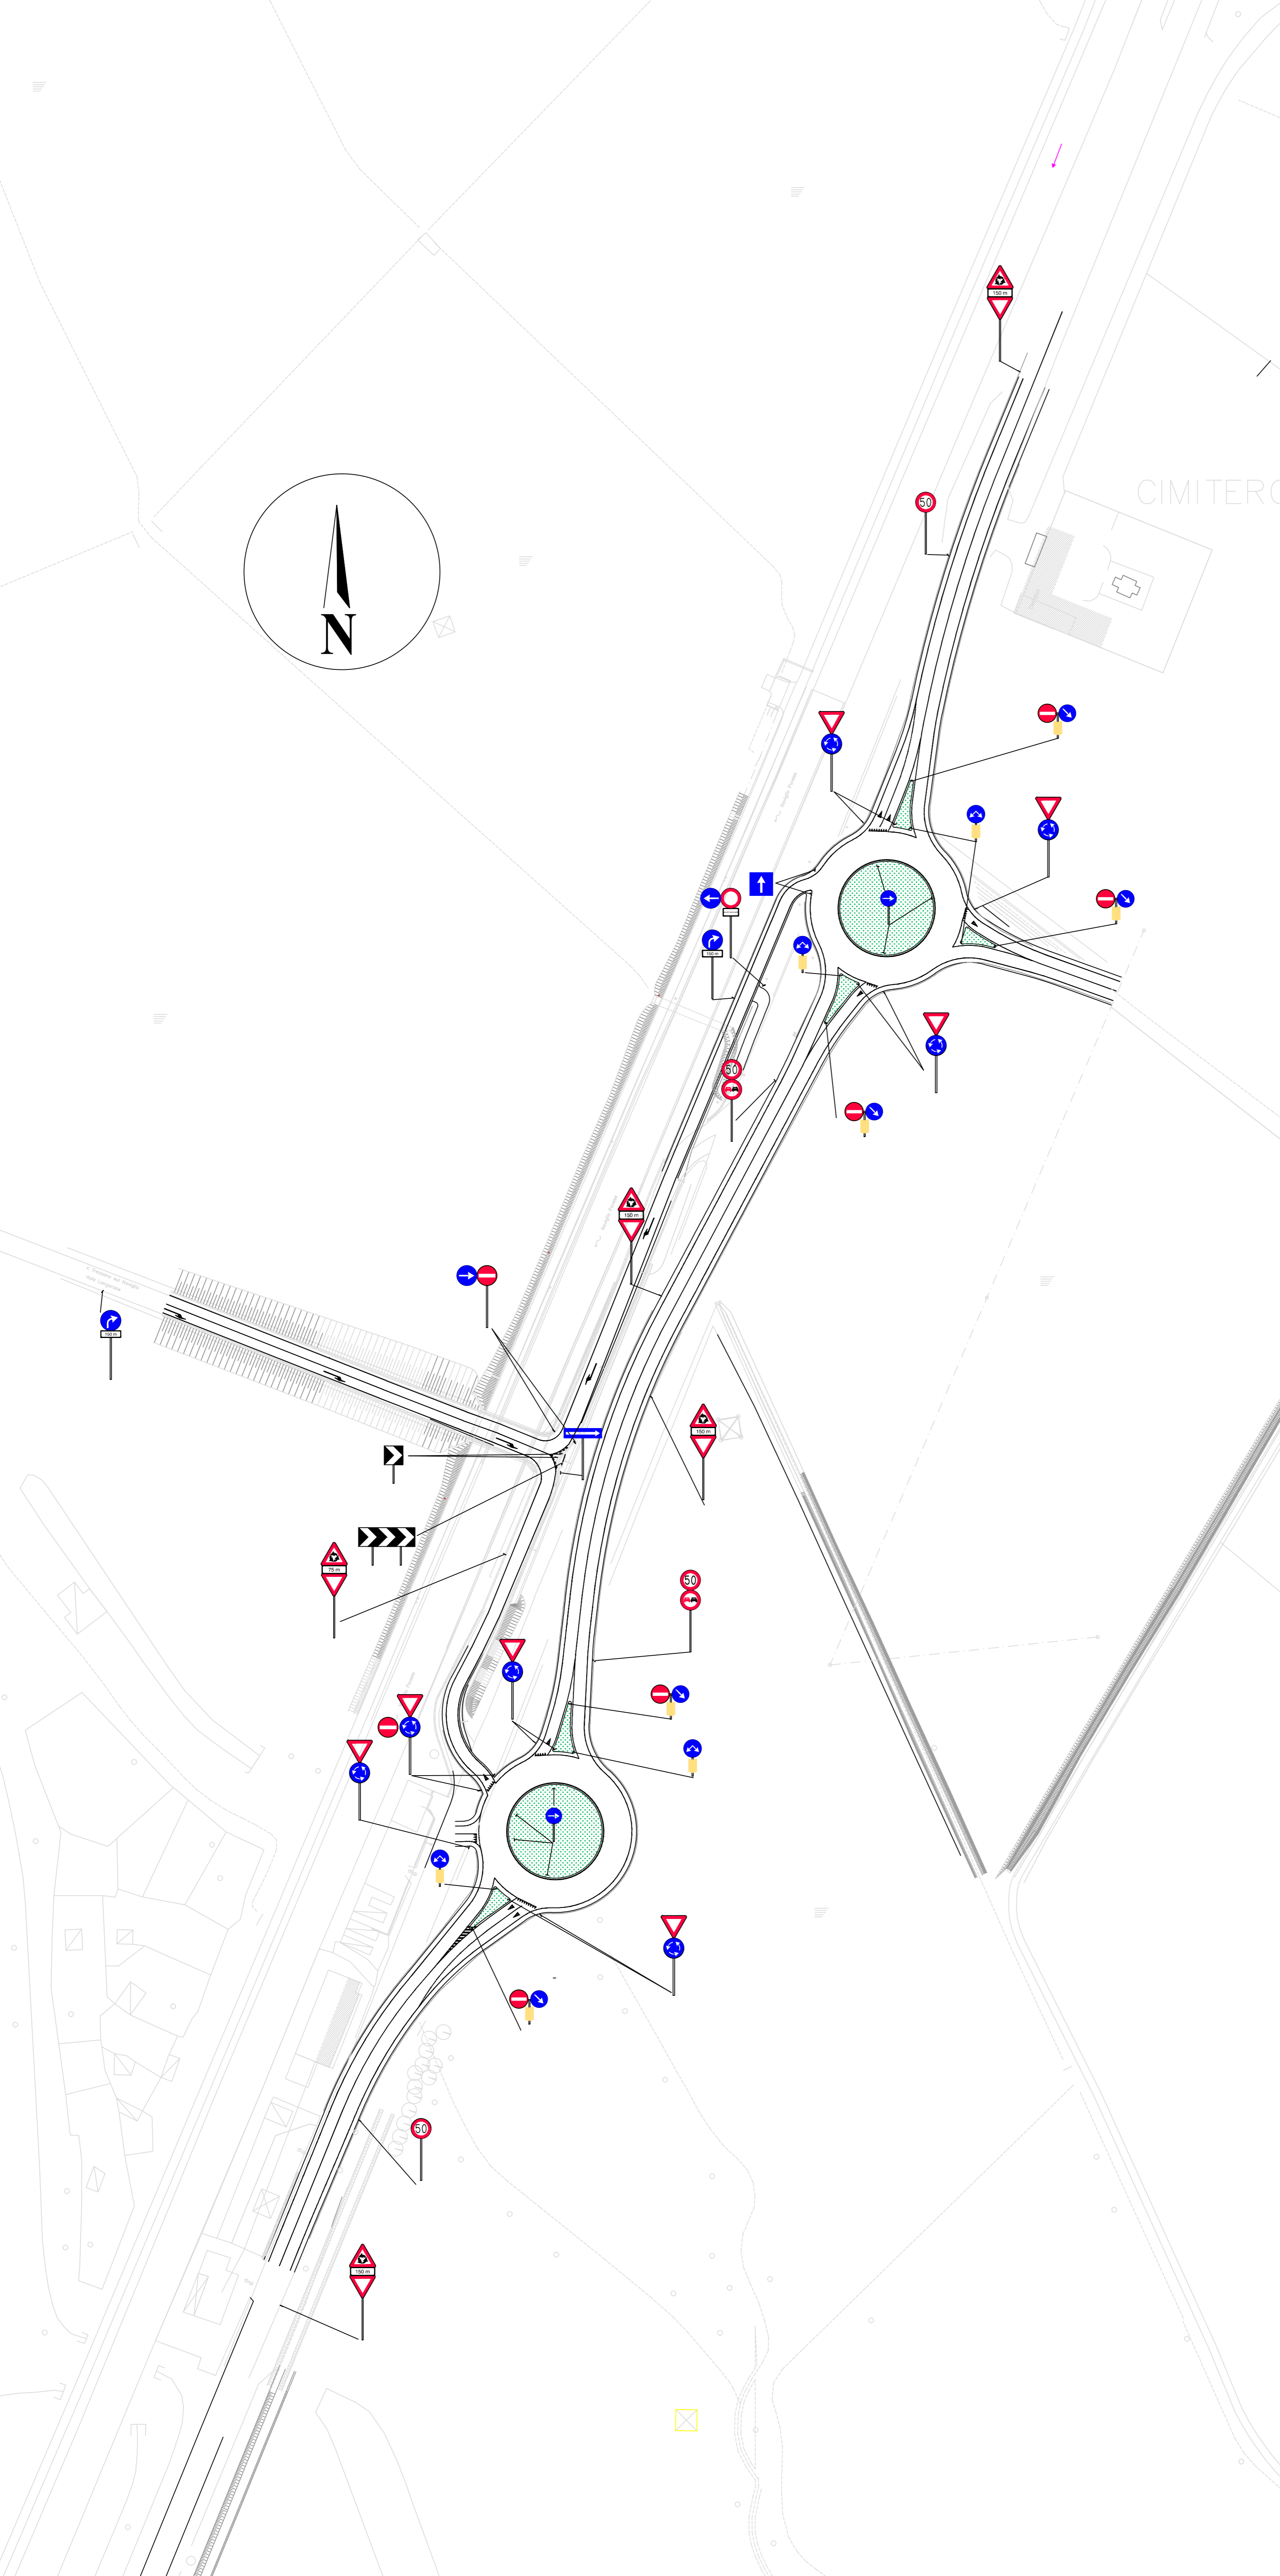

IL PROGETTISTA
(dott. ing. Salvatore Pepe)

RESPONSABILE DEL PROCEDIMENTO
(dott. ing. Carlo Maria Merlano)

IL DIRETTORE DEL SETTORE
(dott. ing. Alessandra Tadini)



Città
metropolitana
di Milano

Area Infrastrutture
Settore strade, viabilità e sicurezza stradale

Data :
Scala : 1:1000

S.P.ex S.S. n. 35 Sud "dei Giovi"

Realizzazione di un sistema di rotonde per la messa in sicurezza,
lungo la S.P. ex S.S. n. 35 dei Giovi, dell'innesto con le rampe del
ponte della S.P. 139 "Trezzano Sul Naviglio-Zibido San Giacomo"

ALLEGATO ORDINANZA n.
del

Aggiornato II:	Aggiornato II:	File:
Ingegnere	Geometra - Disegnatore	